


ŽEMĖS SKLYPO PLANAS M 1:1

Sklypo plotas 85233

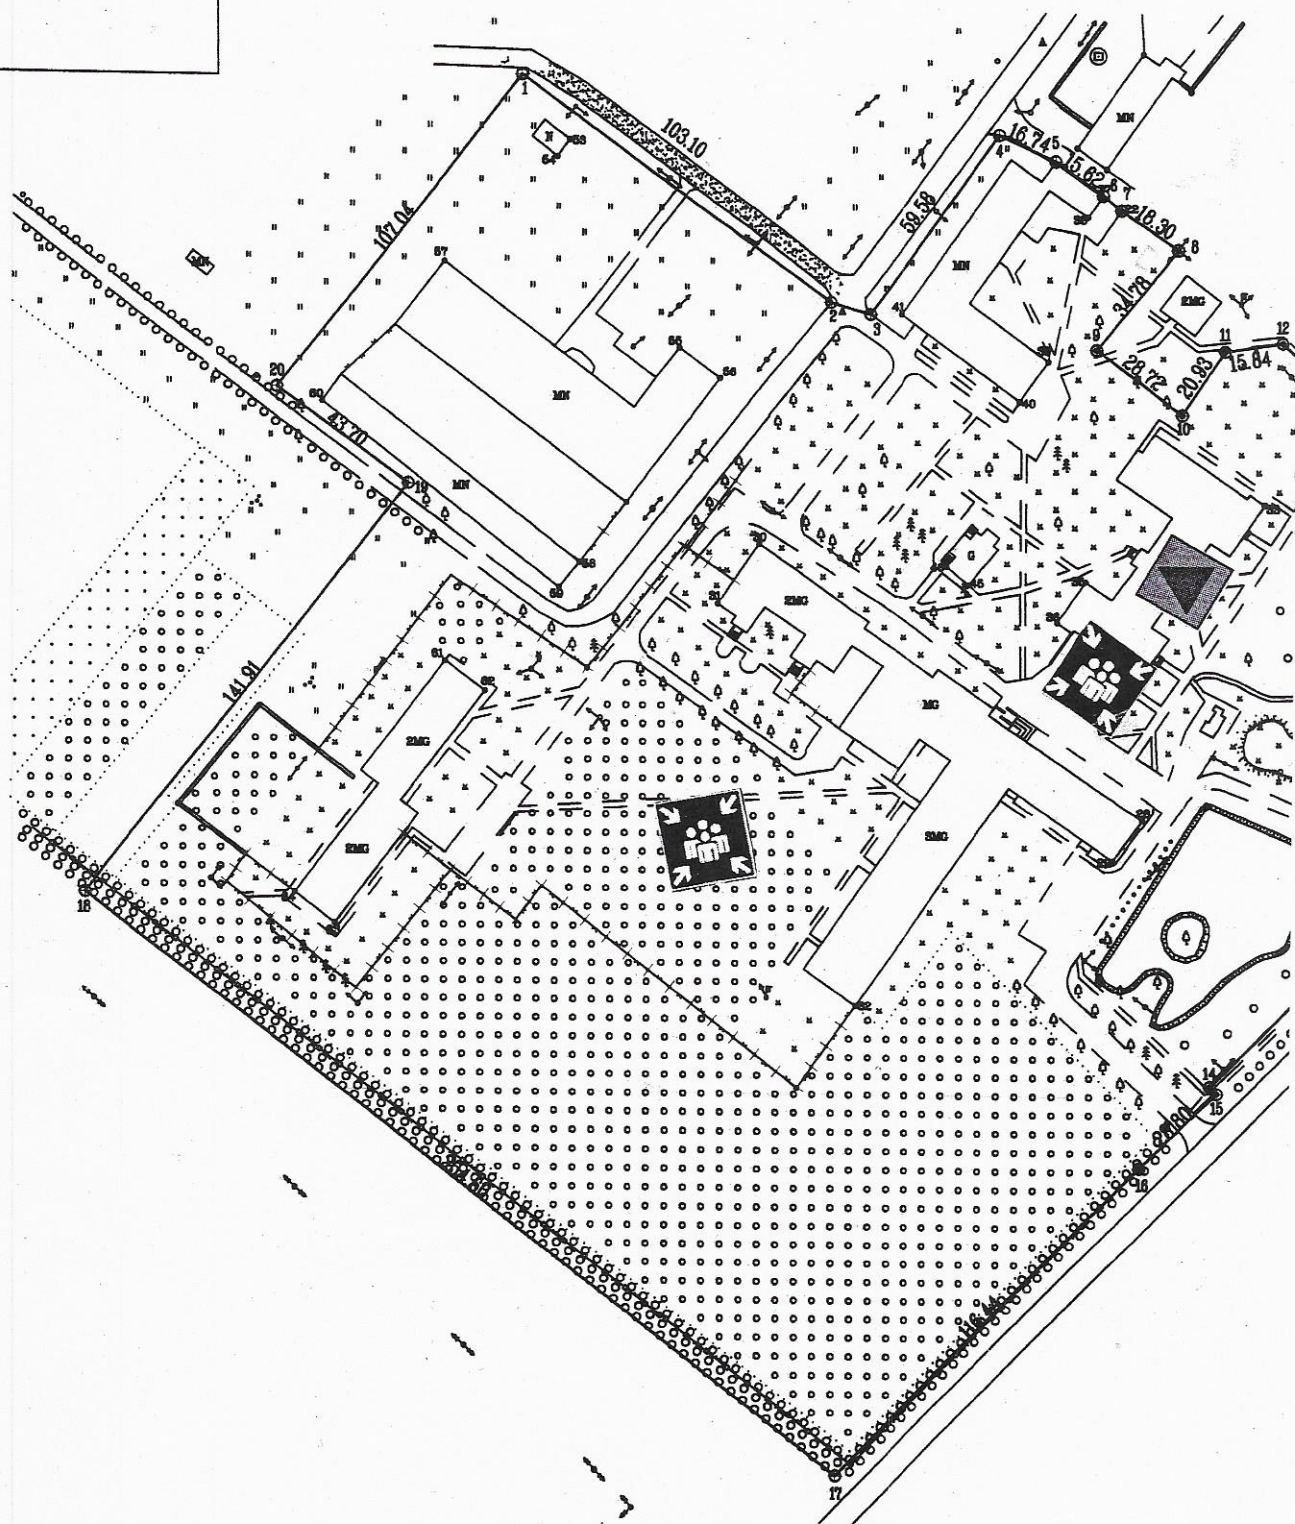

M 1:2000

233 m²

TVIRTINU

Dirėktorė

Adele Pociulytė

Kadastro:	vietovė	Jurdaičių	blokas	sklypas
Žemės sklypo kadastro Nr.			4 7 3 7 0 0 0 2	

Gatvė, namo Nr.	Dvaro g. 25
Kaimas (miestelis)	Jurdaičių
Seniūnija	Skaistgirio
Miestas (rajonas)	Joniškio
Apskritis	Siaulių

Gretimybė	Gretimų žemės sklypo kadastro Nr.	Pastabos



Su paženklintomis vietovėje žemės sklypo ribomis, aprašytais . . . 2017 . . . m.
 . . . mėn. XX d. žemės sklypo paženklinimo-parodymo akte, ir nustatytu plotu sutinū
 Žemės savininkas (naudotojas):

.....
 (vardas, pavardė) (parašas) (data)

Nacionalinės žemės tarnybos prie Žemės ūkio ministerijos
 . . . Joniškio . . . skyrius
 Patikrino: vyr. specialistas . . .
 Suderino: vedėjas . . . A. Montrimas . . .
 (pareigos) (parašas) (vardas, pavardė) (data)

A.V.

Algirdo Volkovo individuali įmonė

Licencijos Nr G-952-(397) išduota 2008-12-05

Pareigos	Parašas	Vardas, pavardė	Data
Į savininkas		A. Volkovas	2017-

A.V.